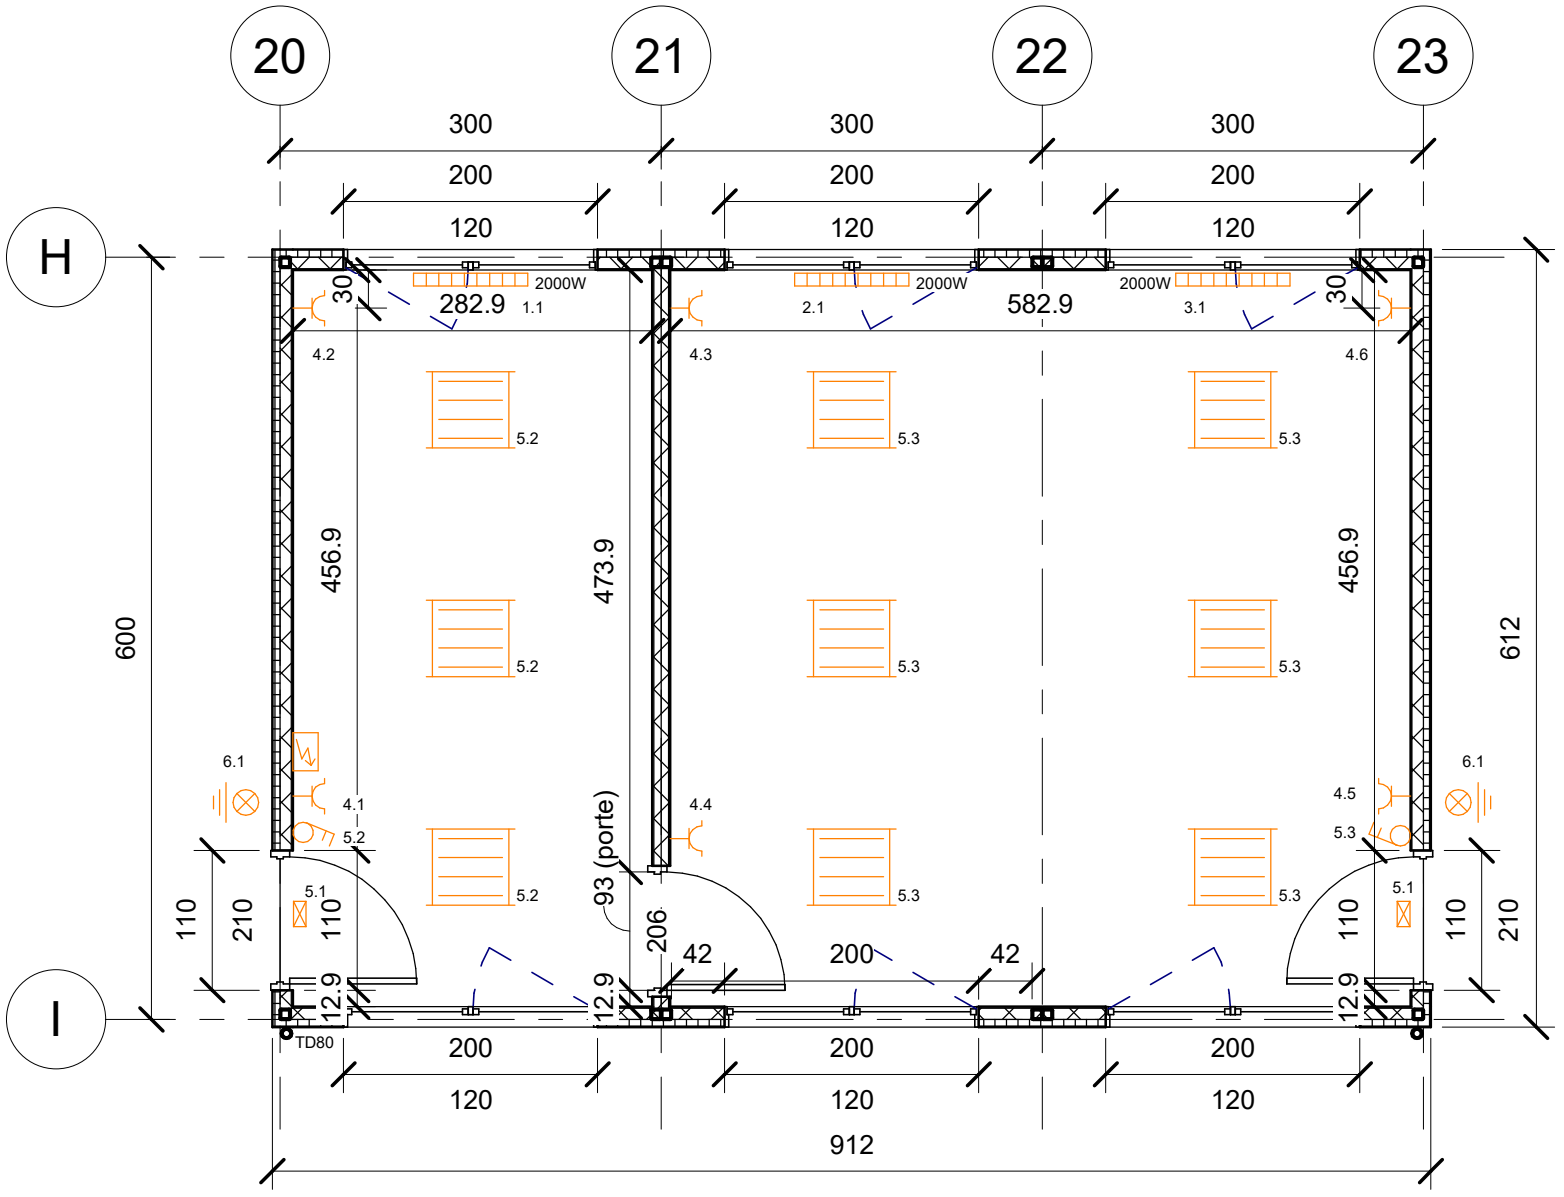
20
21
22
23
H
I
300
200
120
912
600
612
2000W
282.9
582.9
1.1
2.1
3.1
30
4.2
4.3
4.6
5.2
5.3
456.9
473.9
6.1
4.1
4.4
4.5
93 (porte)
206
42
110
210
12.9
TD80