Portes/ fenêtres	PVC anthracite	Ossatures	38*89mm
Plafonds	Faux-plafonds	Finitions extérieures	P.S. anth. + Bois

16 800 300 **4359**
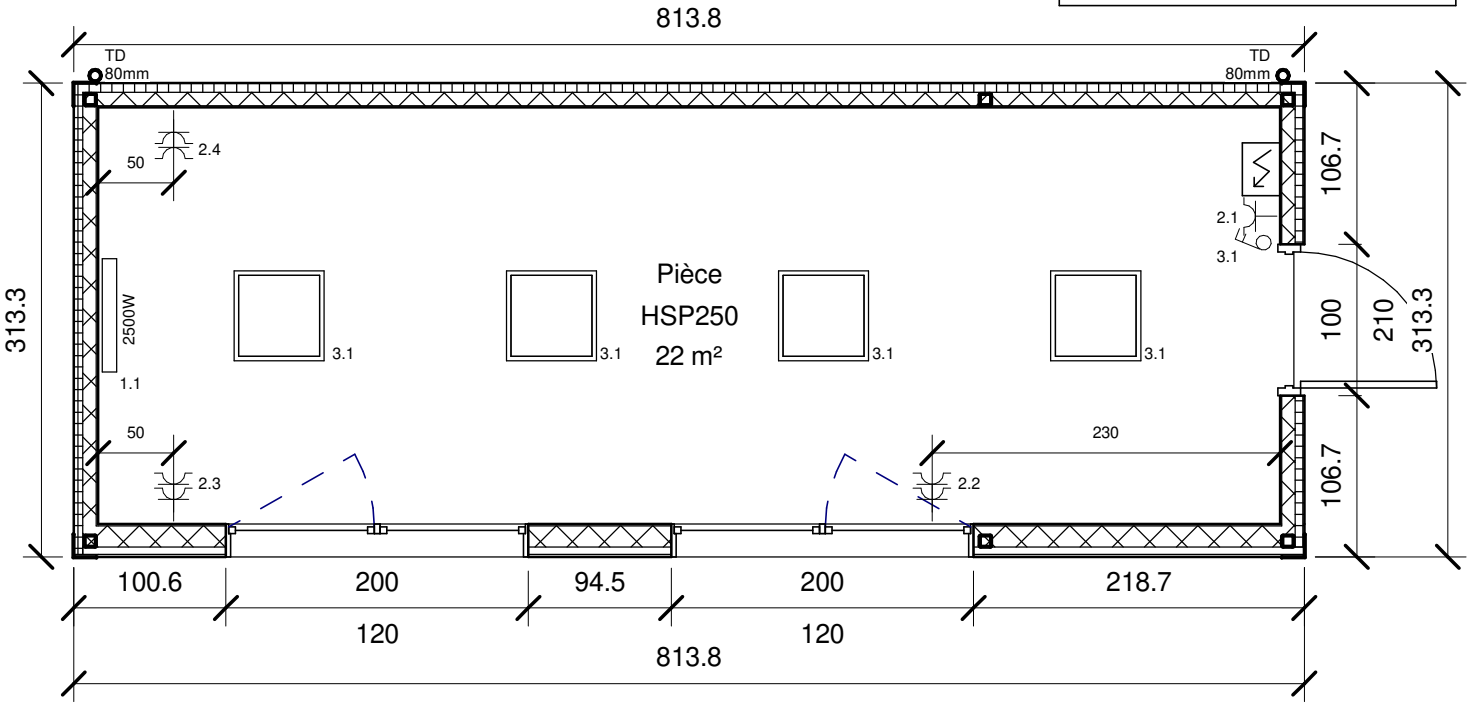
Achat	..... ,-€
Location	..... ,-€